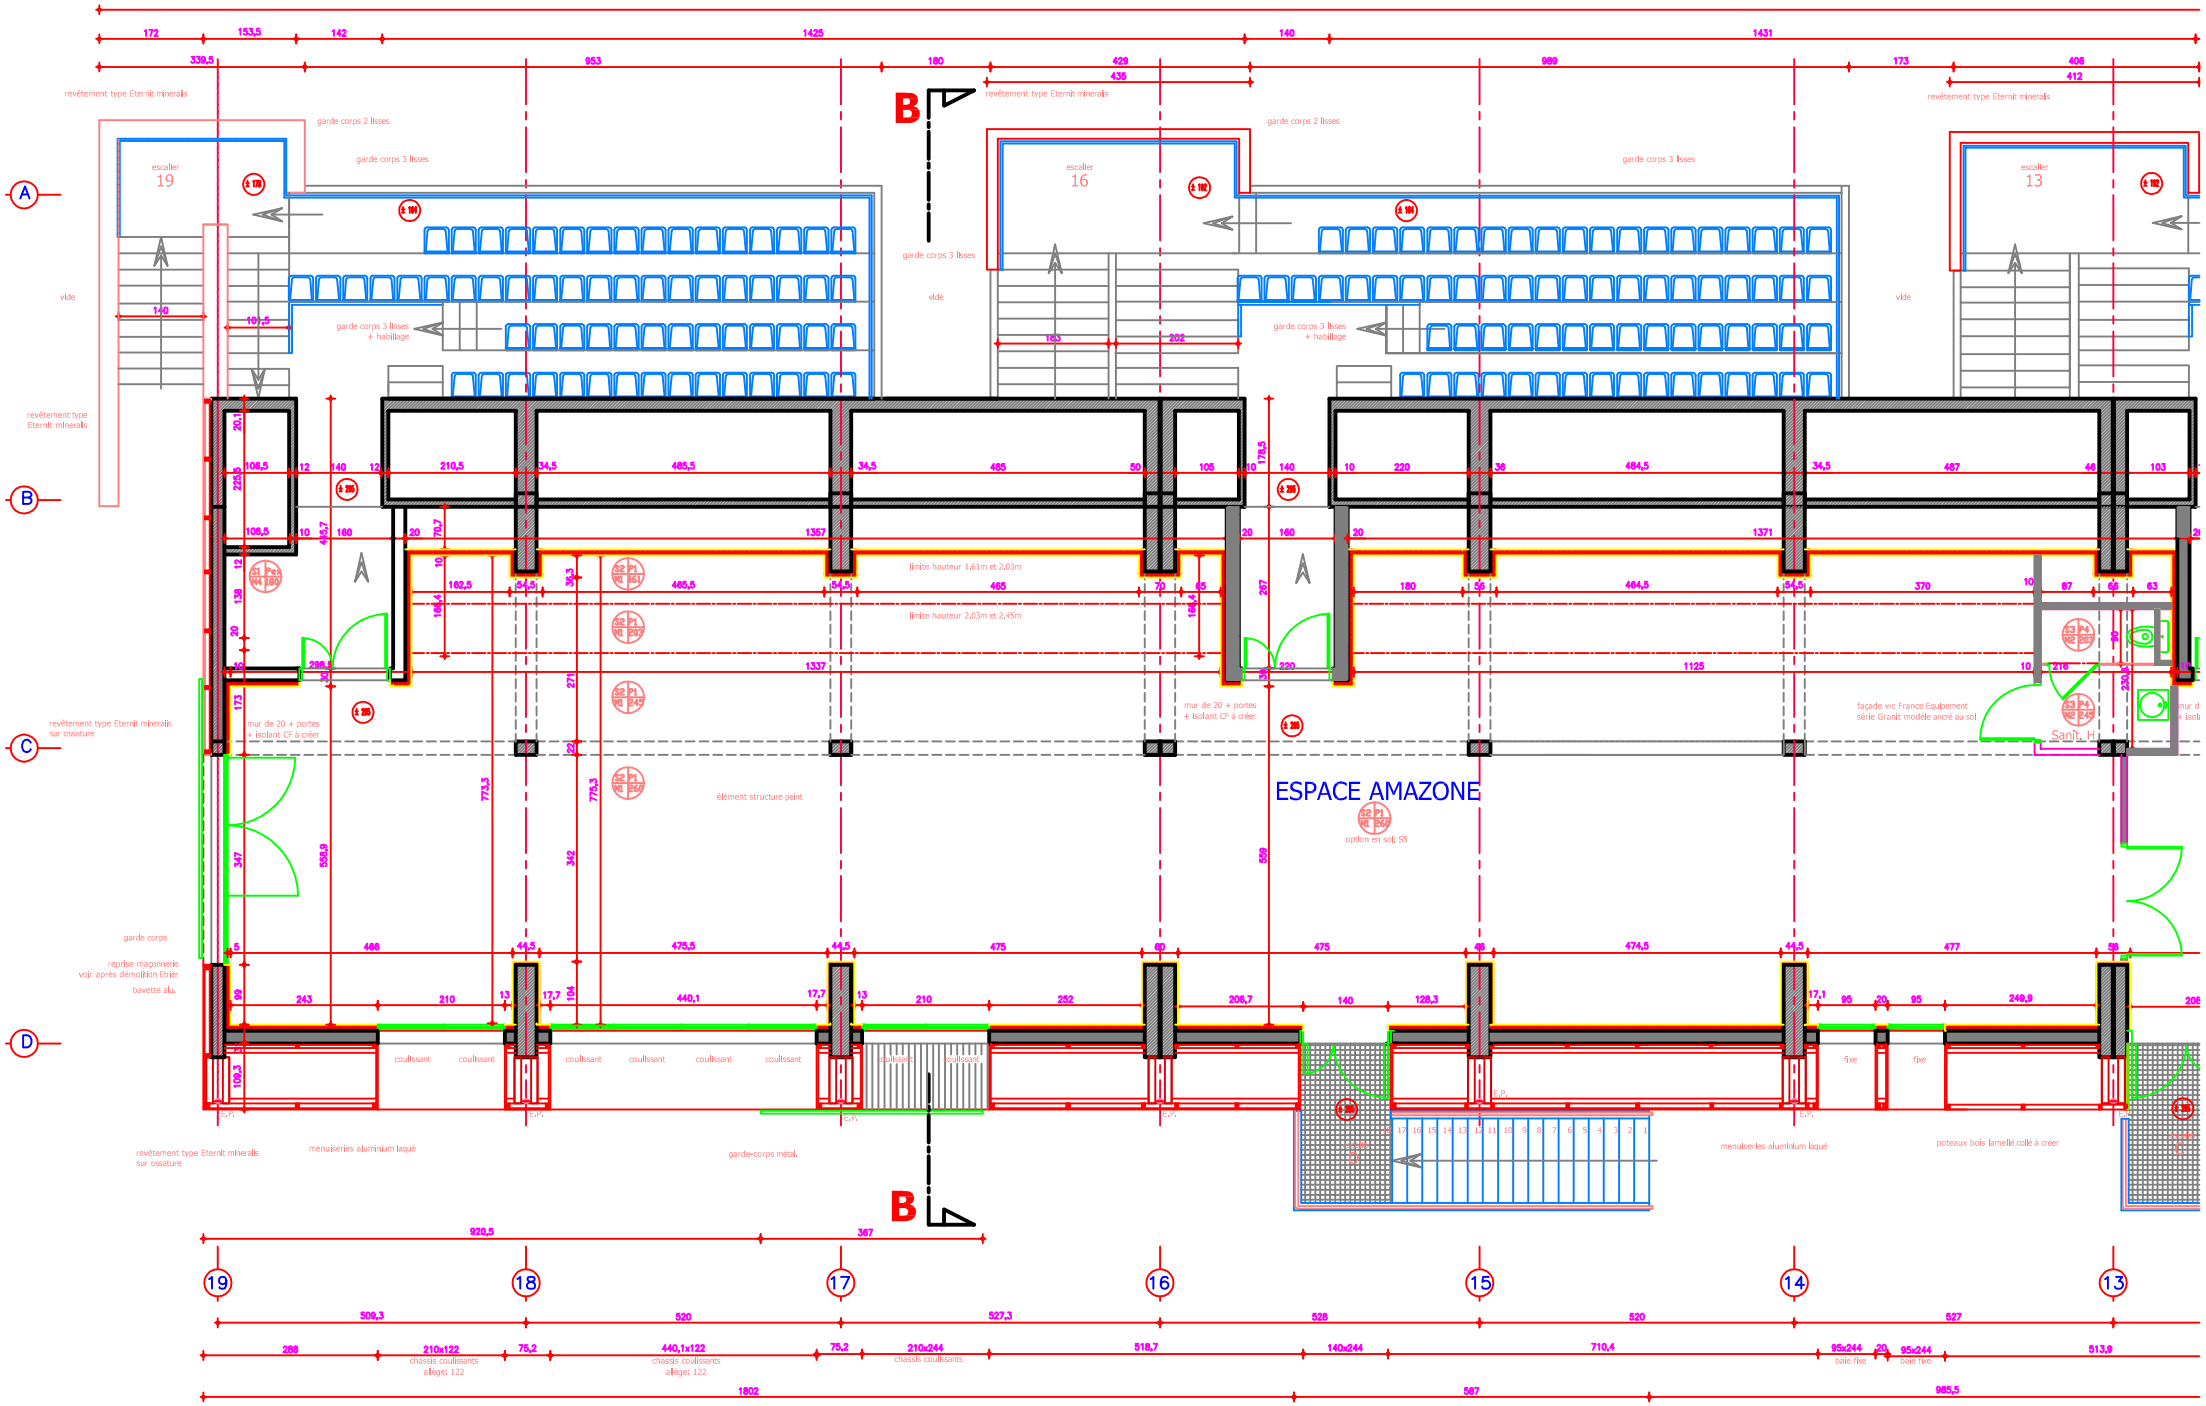
ESPACE AMAZONE
B
B
escalier 19
escalier 16
escalier 13
garde corps 2 lisses
garde corps 3 lisses
garde corps 3 lisses + habillage
vide
revêtement type Eternit minerals
revêtement type Eternit minerals sur ossature
limite hauteur 1.61m et 2.03m
limite hauteur 2.03m et 2.45m
mur de 20 + portes + isolant CF à créer
élément structure peint
façade wc France Equipement série Granit modèle ancré au sol
garde corps
reprise maçonnerie voir après démolition Etrier
bavette alu.
coulissant
fixe
menuiseries aluminium laqué
garde-corps métal.
poteaux bois lamellé collé à créer
chassis coulissants allege: 122
chassis coulissants
baie fixe
A
B
C
D
19
18
17
16
15
14
13