




REGLEMENT LOCAL DE PUBLICITE

PLAN DE ZONAGE PUBLICITE

- Zone 1 : PNR, EBC et zones N du PLU et secteur de la Bosse
- Zone 2 : Voies structurantes
- Zone 3 : SPR et territoire aggloméré non compris en zone 1 ou 2
- Périmètre de 500 m autour des monuments historiques
- Territoire communal

Accusé de réception - Ministère de l'Intérieur
 044-214400558-20181116-OCM13-DE
 Accusé certifié exécutoire
 Réception par le préfet : 19/11/2018
 Publication : 19/11/2018

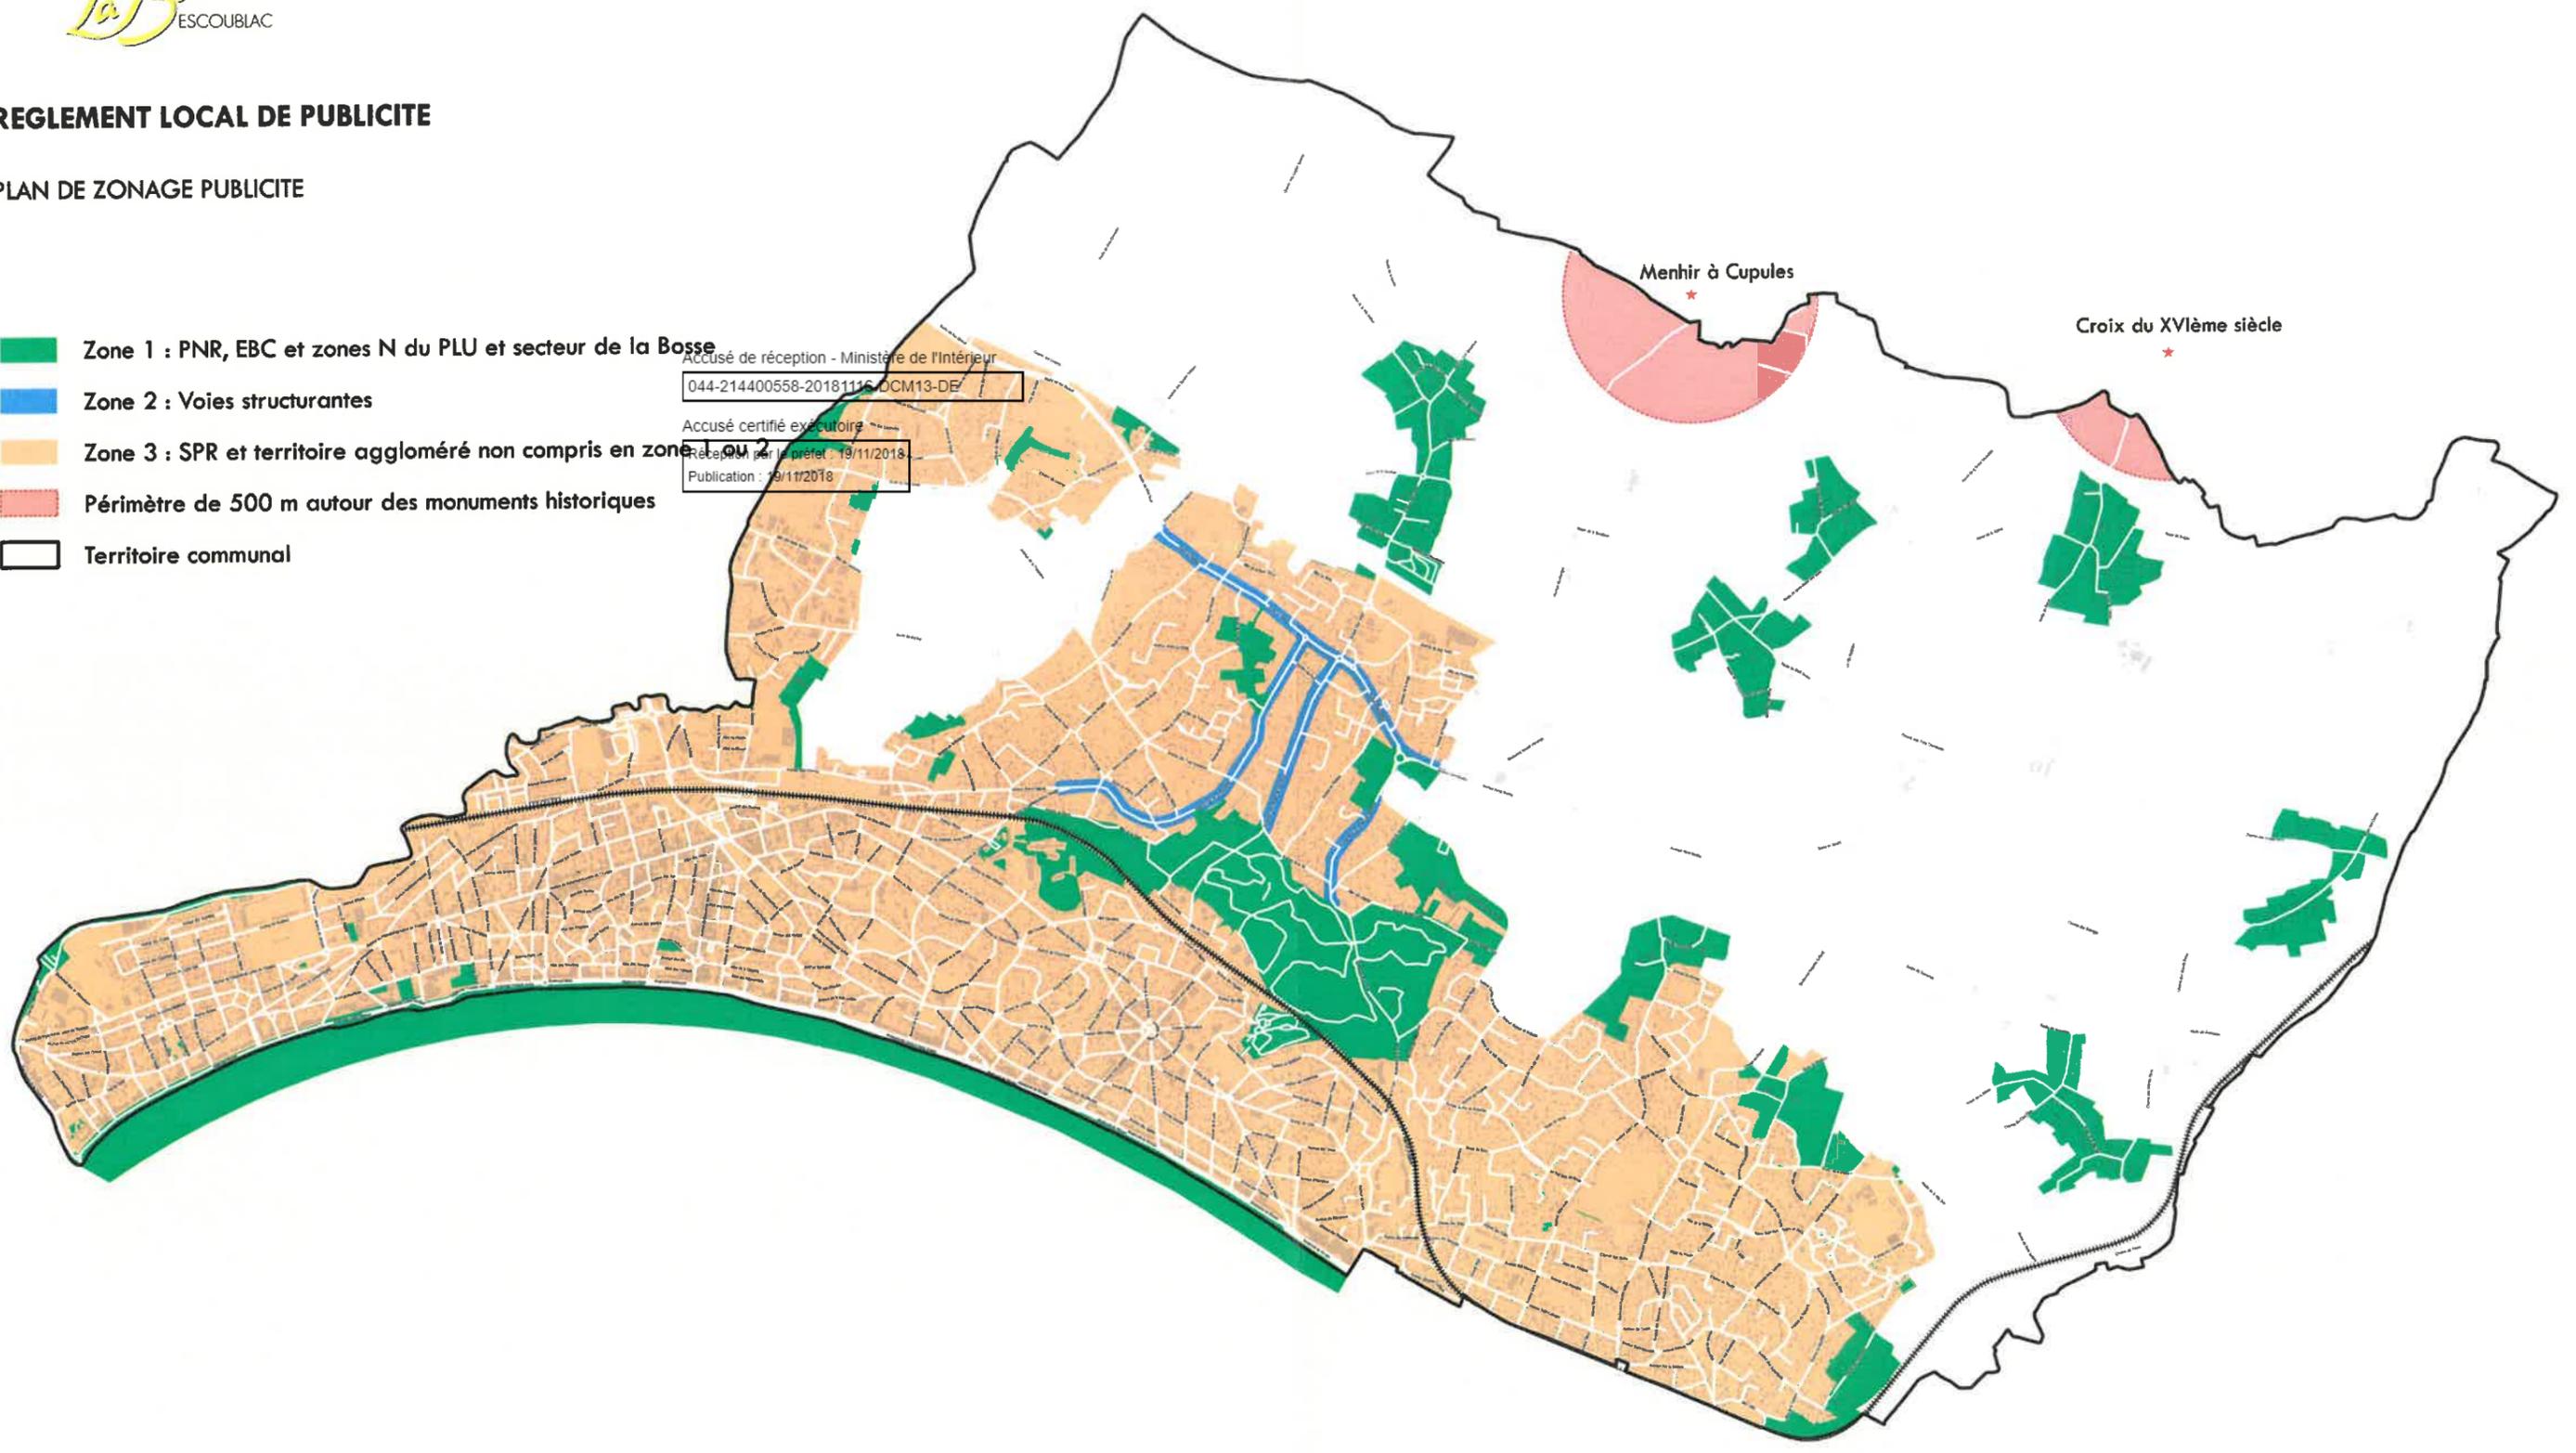

0 0.5 1 km