


Plan de situation des parcelles section A N° 170-171-174-175-209-210 et 213

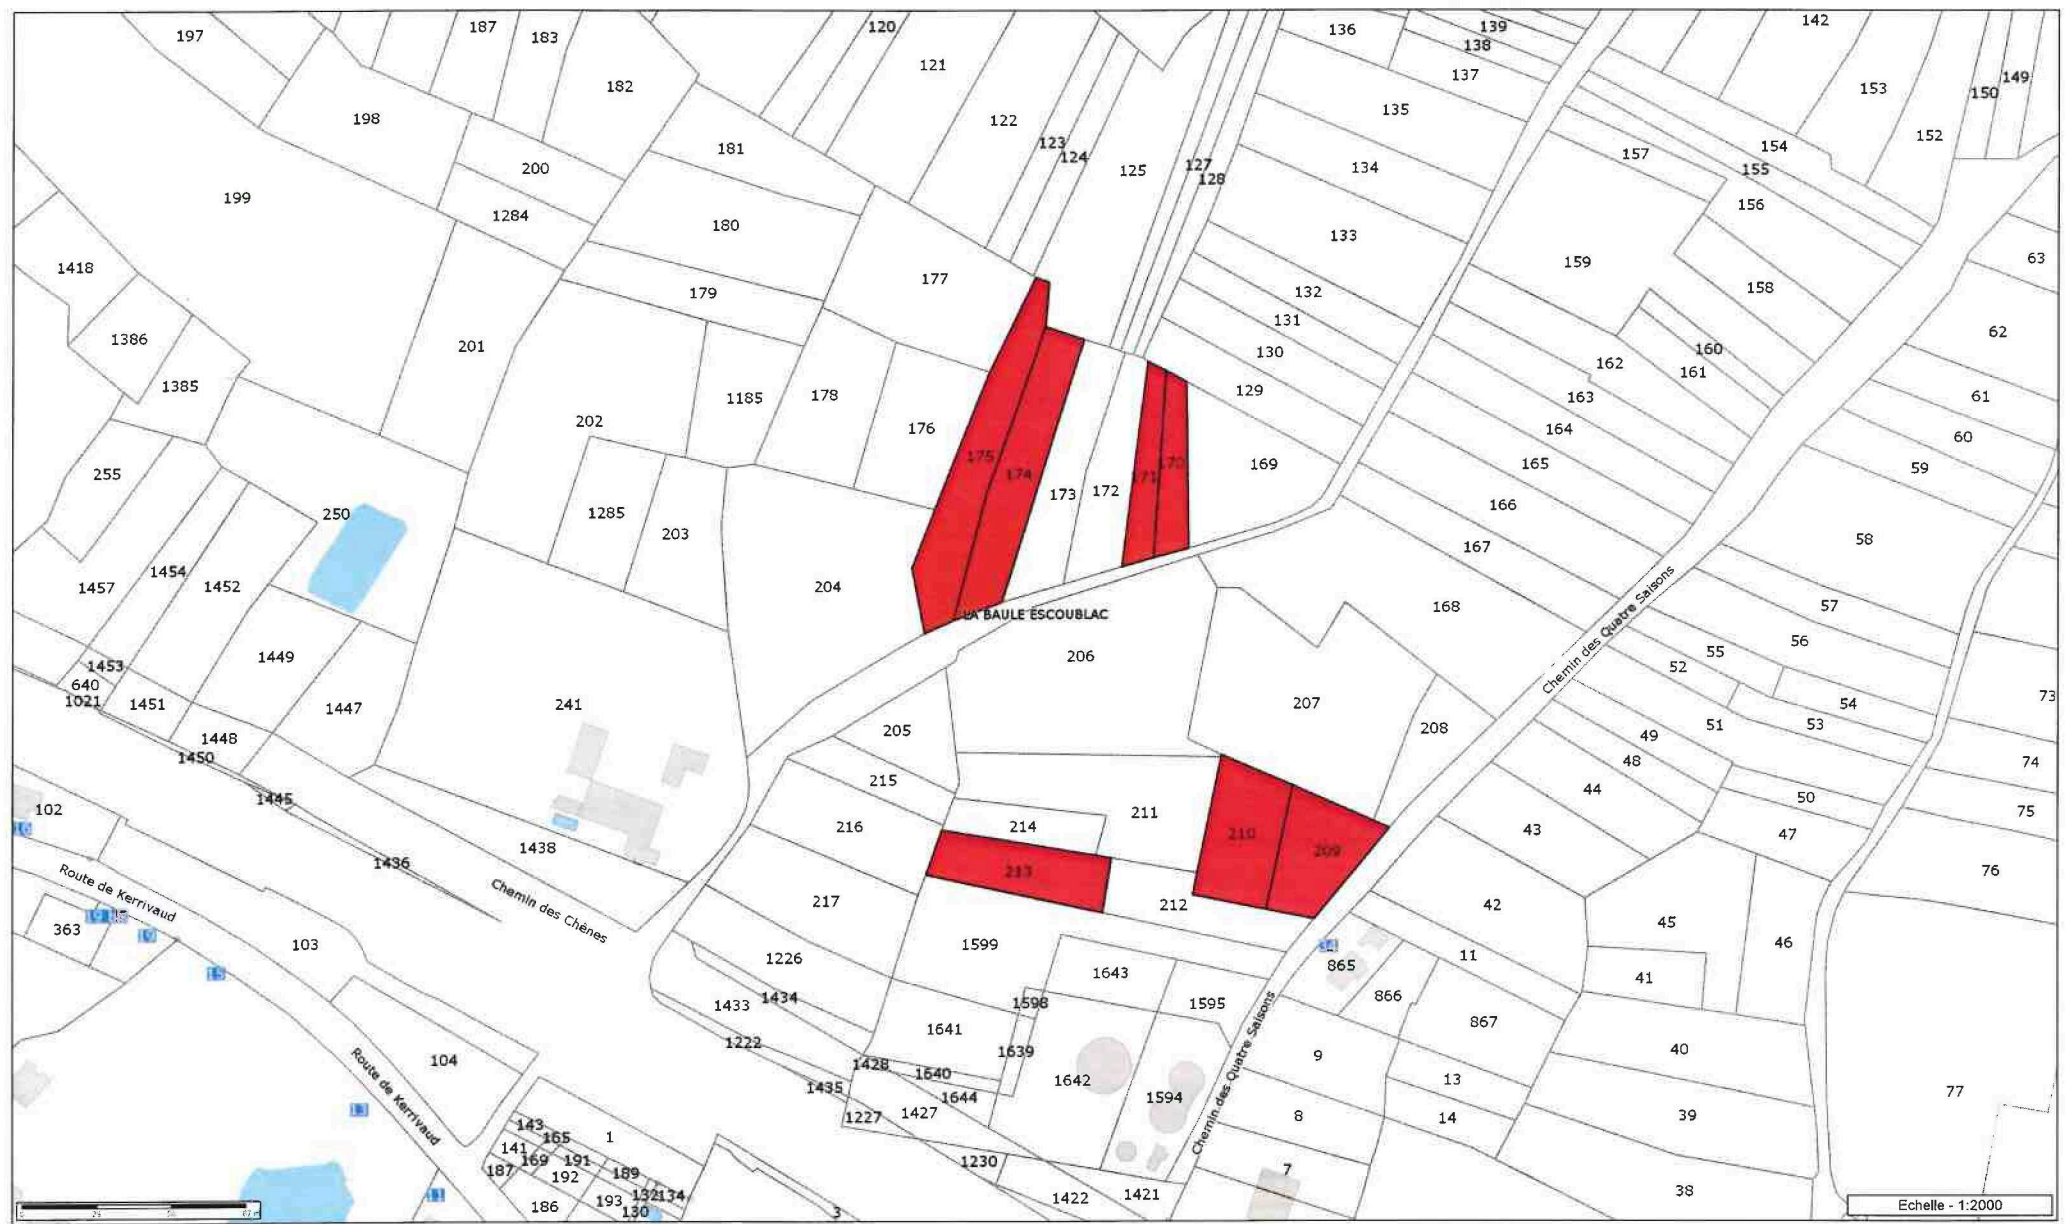

Les informations contenues sur les cartes ne sont pas contractuelles, elles ne peuvent en aucun cas engager la responsabilité de la collectivité.

