


Giteco
Commune de La Baule Escoublac
 Aire de mise en Valeur de l'Architecture et du Patrimoine
 (A.V.A.P.)

Dossier modifié le 19 décembre 2012
 Date : décembre 2012
 Echelle : 1/2500
Plan 3- Centre

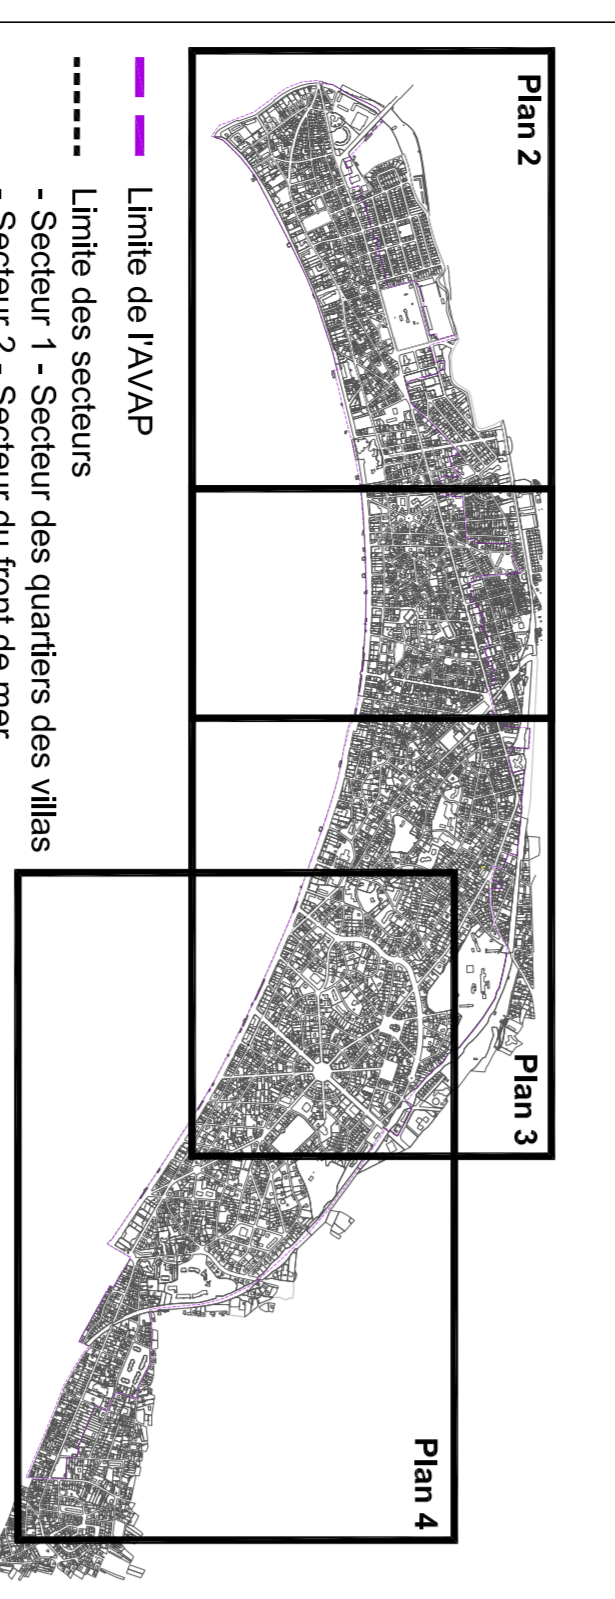

- Limite des secteurs
 - Secteur 1 - Secteur des quartiers des villas
 - Secteur 2 - Secteur du front de mer
 - Secteur 3 - Les Secteurs Peuples
- 1ère Catégorie**
- 1 Patrimoine architectural exceptionnel
- 2 Patrimoine architectural remarquable
- 3 **2ème Catégorie**
- 3 Patrimoine architectural remarquable
- 4 **3ème Catégorie**
- 4 Patrimoine architectural intéressant
- 5 **4ème Catégorie**
- 5 Trame cadastrale
- 6 **5ème Catégorie**
- 6 Espaces boisés protégés au titre de l'AVAP
- 7 Espaces, jardins existants ou ayant existé à conserver, à remettre en valeur ou à restaurer.
- 8 Alignements d'arbres ou autre isolé à conserver.
- 9 **Sème Catégorie**
- 9 Espaces urbains remarquables

