




REGLEMENT LOCAL DE PUBLICITE

PLAN DE ZONAGE ENSEIGNES

- Zone 1 : Plage
- Zone 2 : SPR
- Zone 3 : Territoire aggloméré non compris en zone 1 ou 2
- Zone 4 : Hors agglomération
- Périmètre de 500 m autour des monuments historiques
- Territoire communal

Accusé de réception - Ministère de l'Intérieur
044-214400558-20181116-DCM13-DE
Accusé certifié exécutoire
Réception par le préfet : 19/11/2018
Publication : 19/11/2018

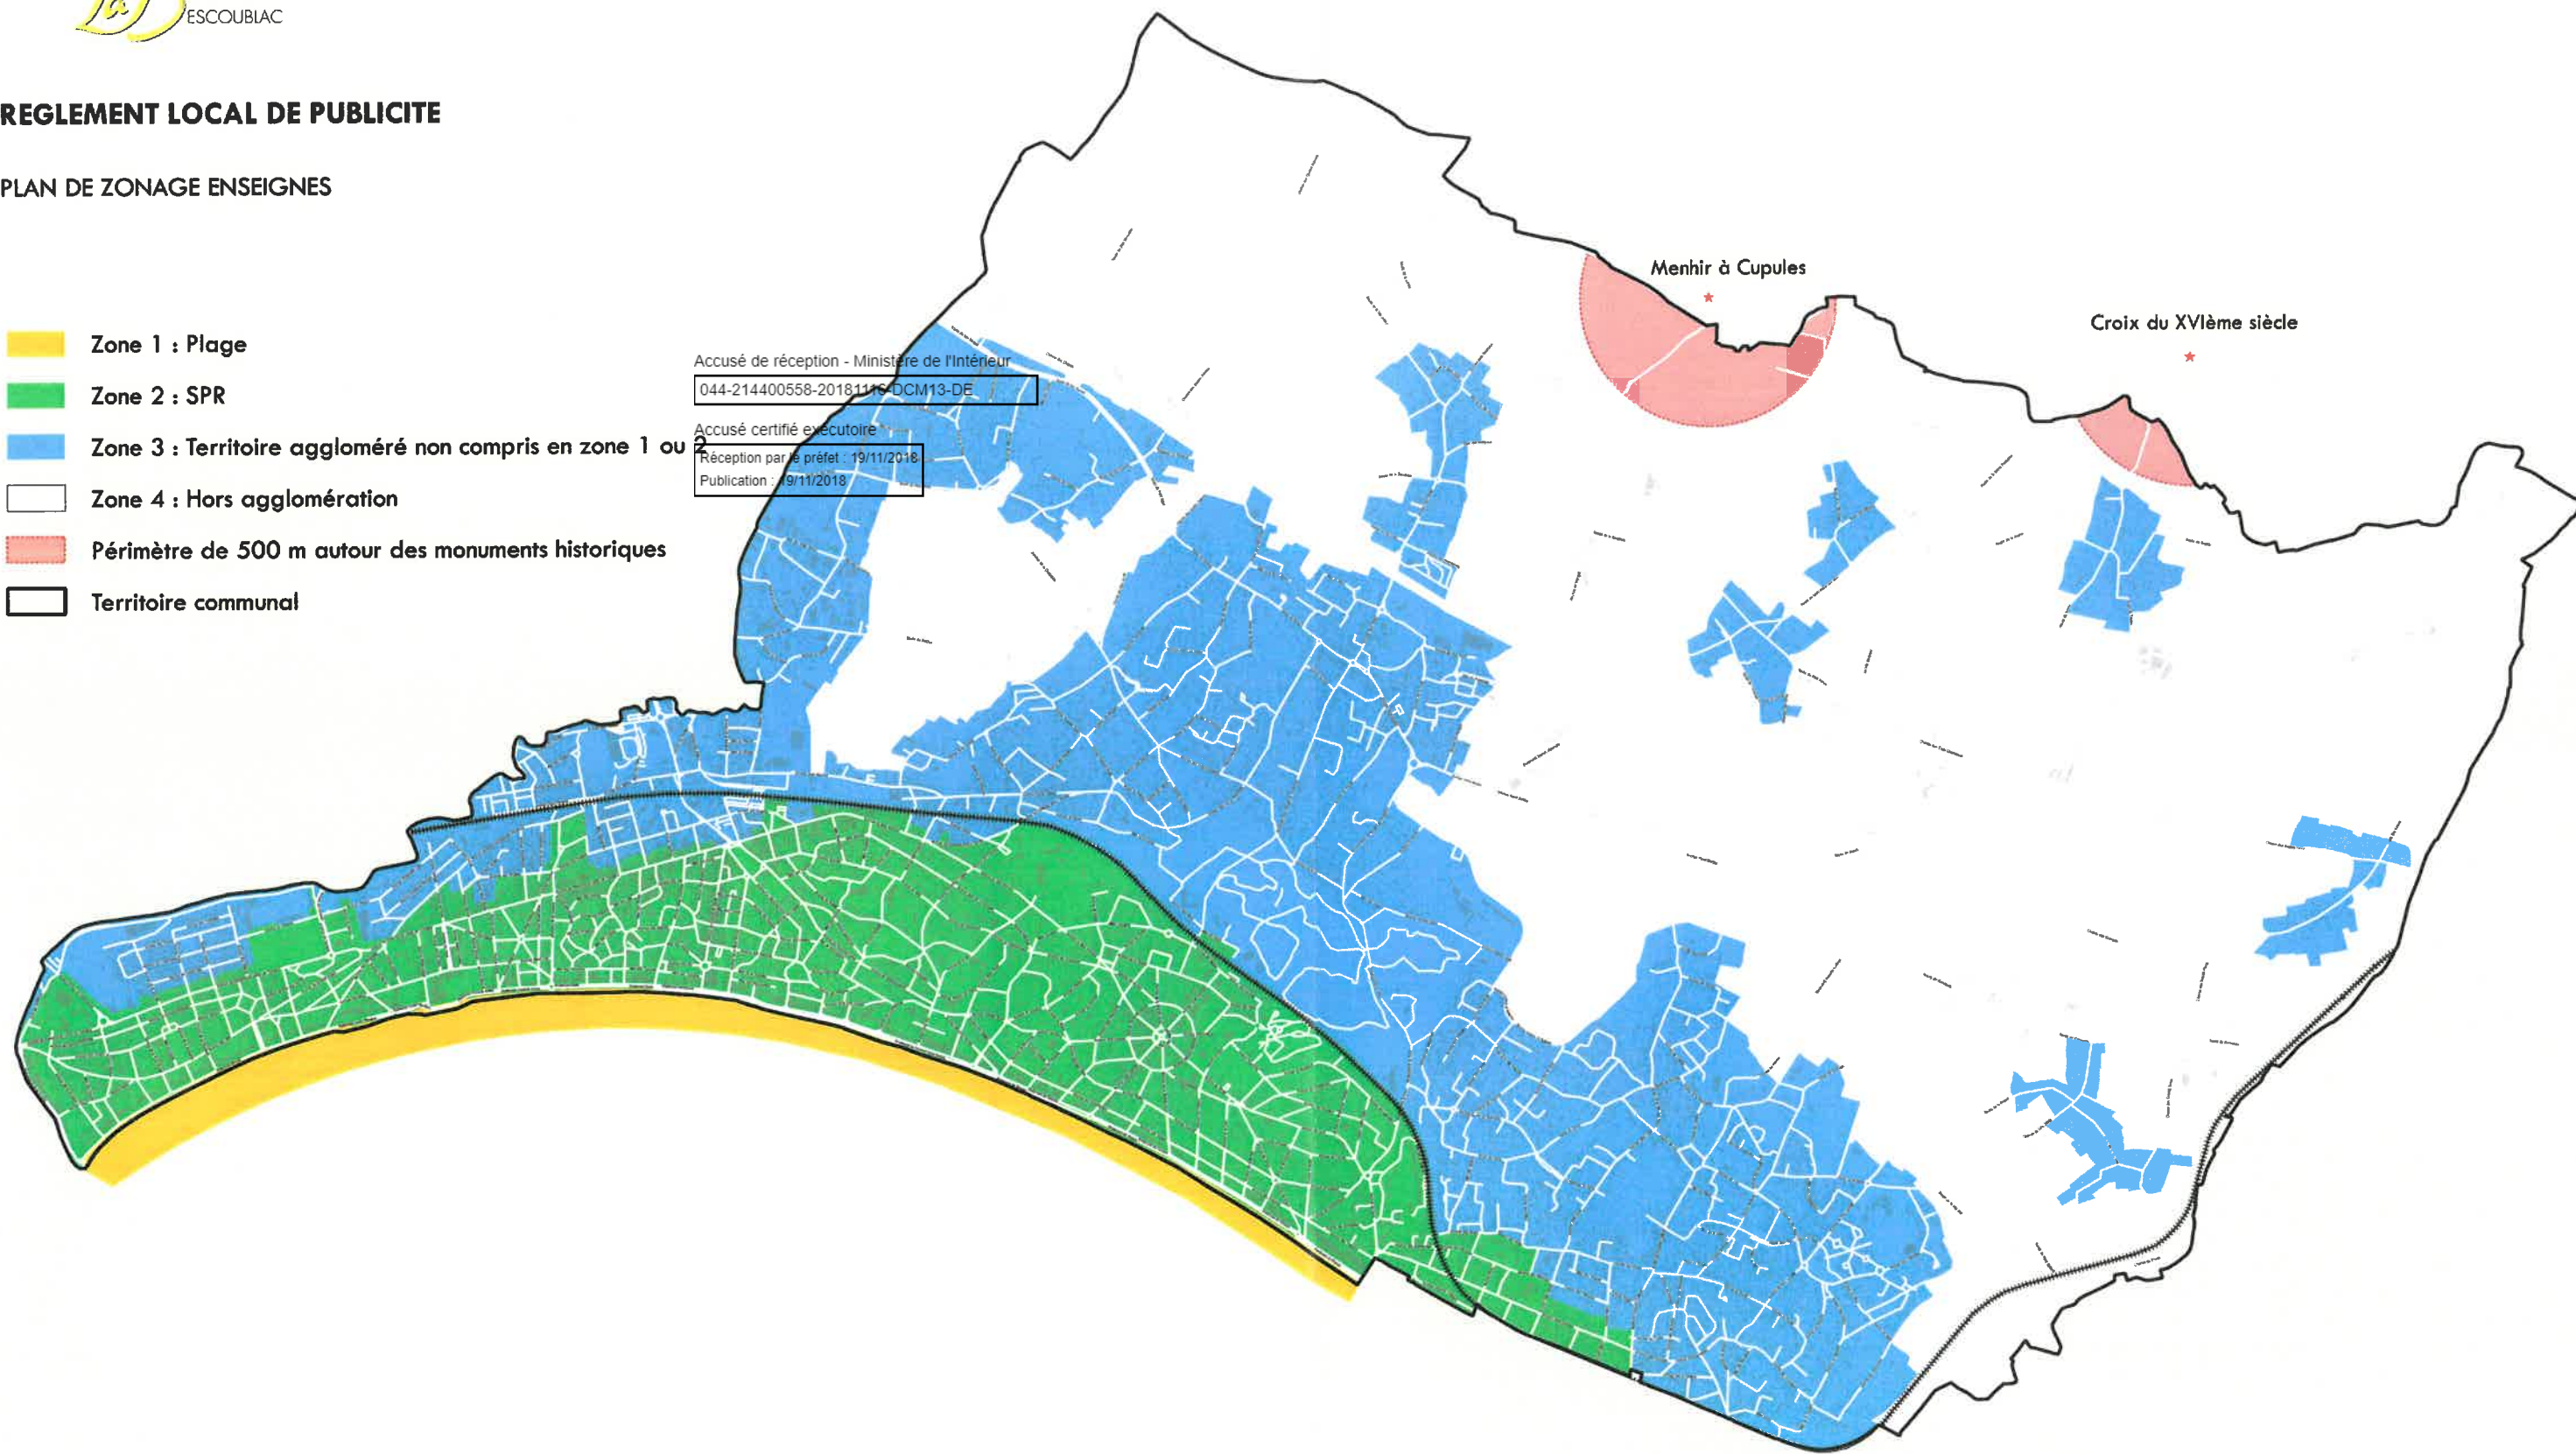

0 0.5 1 km