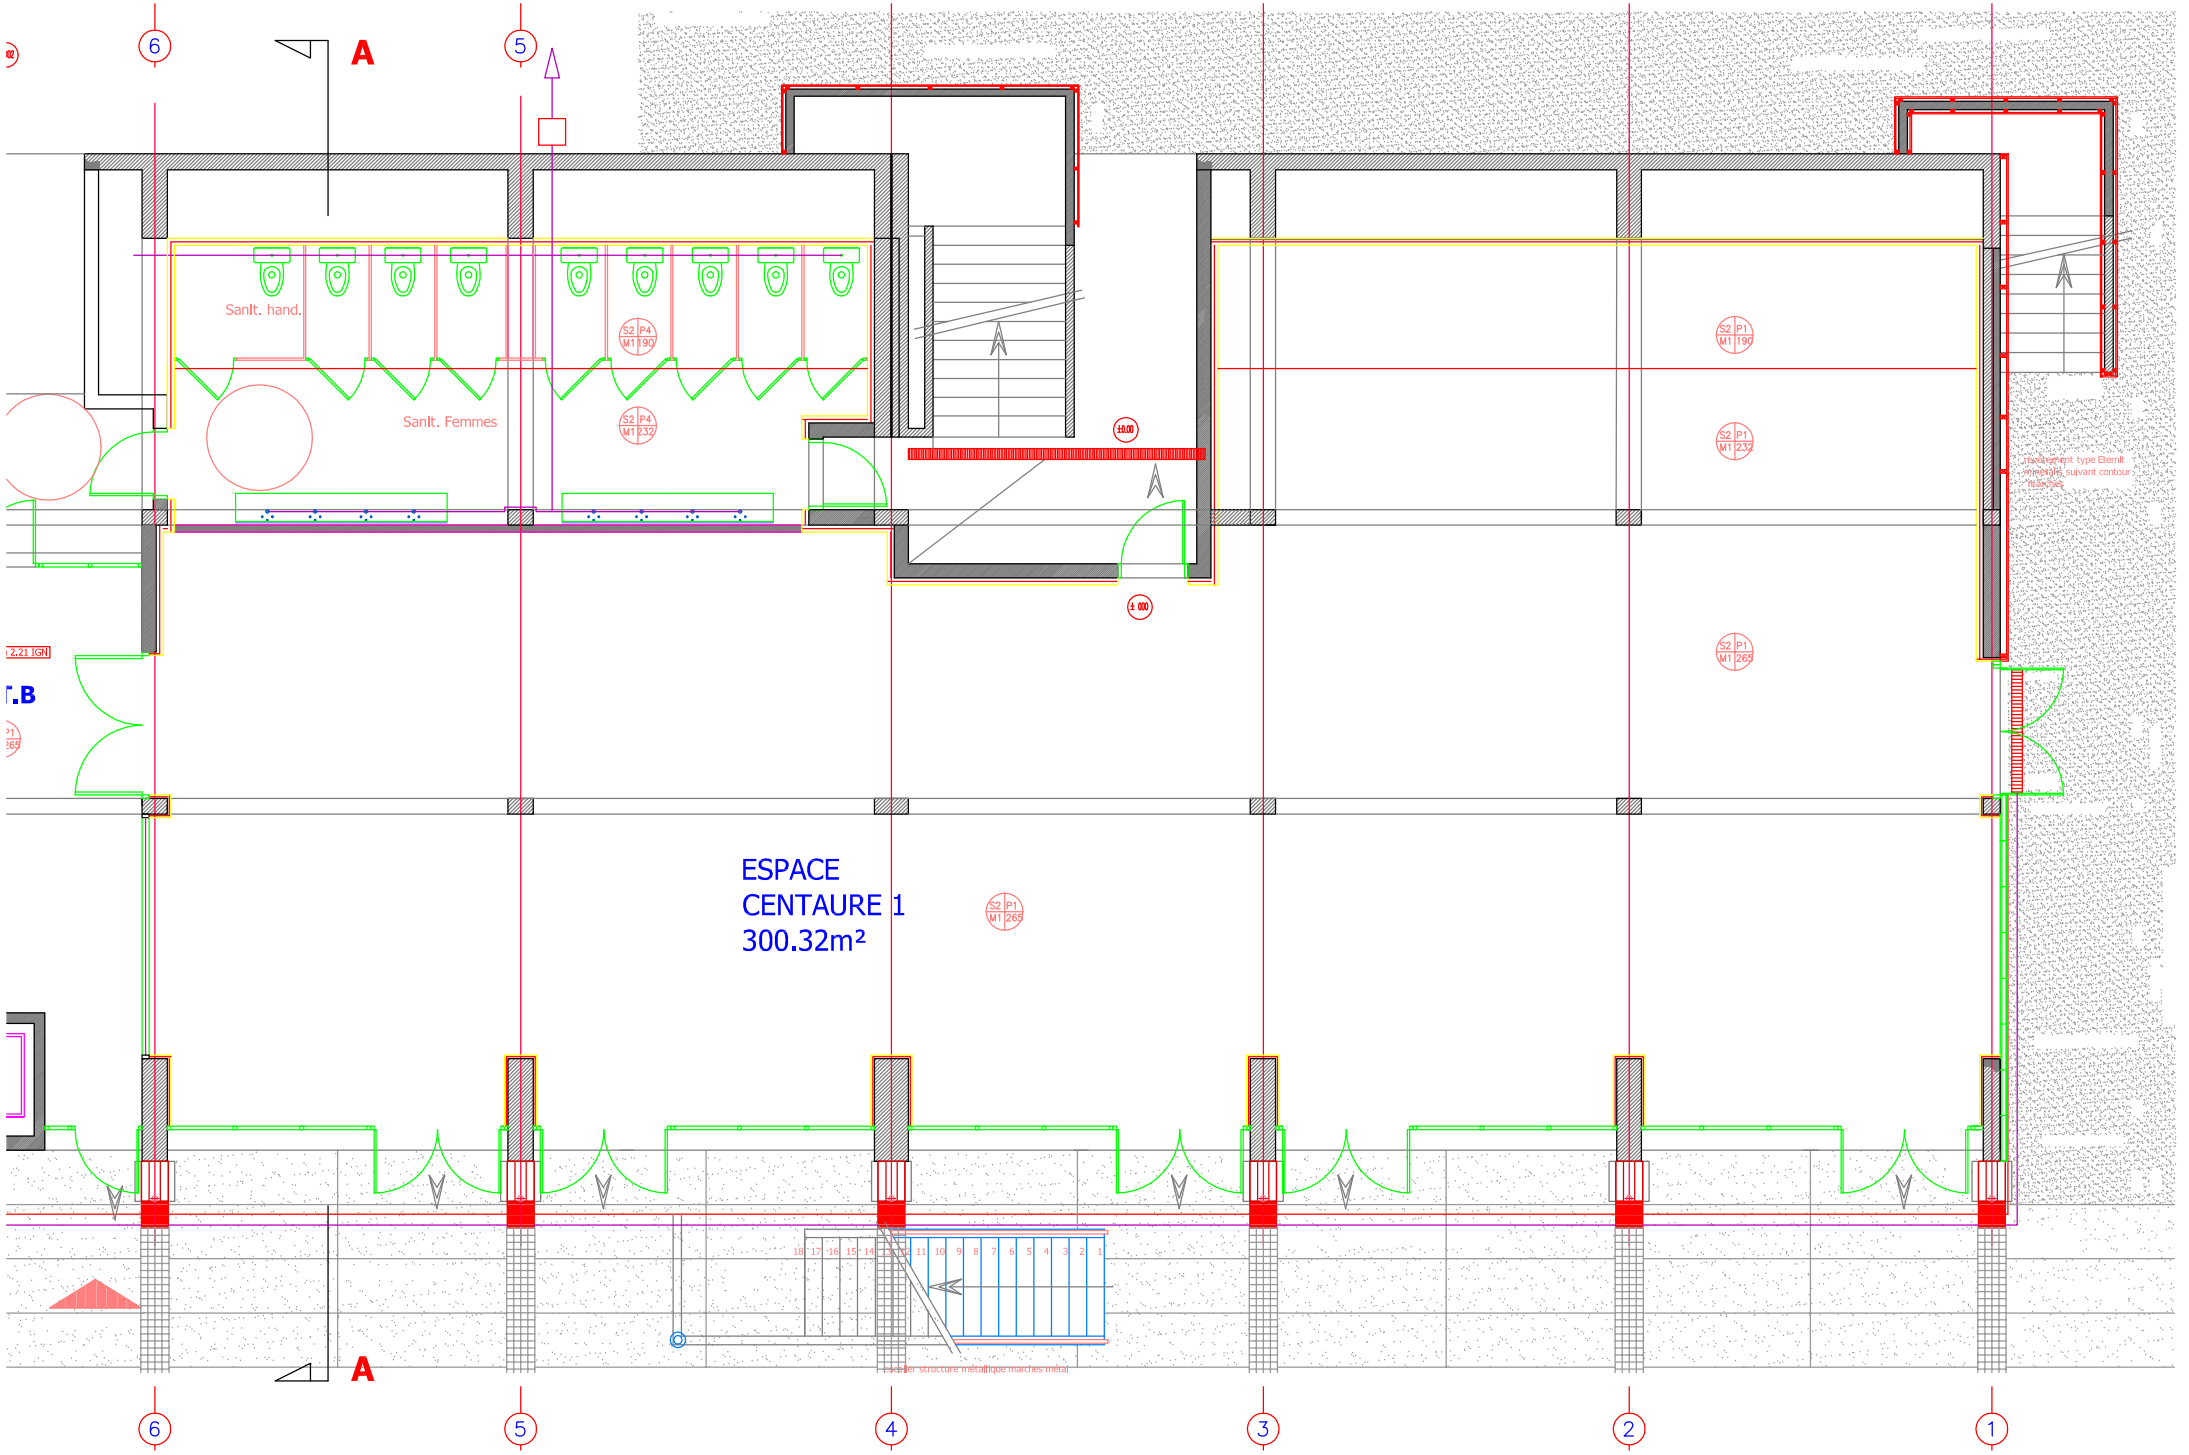
6
A
5
Sanit. hand.
Sanit. Femmes
S2 P4 M1 190
S2 P4 M1 232
±0.00
± 000
S2 P1 M1 190
S2 P1 M1 232
S2 P1 M1 265
ESPACE
CENTAURE 1
300.32m²
A
6
5
4
3
2
1